



# FLEUR DE MAQUIS

**Bâtiment G**

**LOT 32**


**Appartement T3 :**

**G 01**

**Etage :**

**R d C**

	Habitable	Pondérée
Pièce à vivre	26,1	
Ch 1	15,4	
Ch 2	12,3	
Entrée	6,5	
SdE	4,7	
Buan.	3,3	
Dég.	2,0	
	<b>70,3 m<sup>2</sup></b>	
Terrasse	16,1	8,0
	<b>16,1 m<sup>2</sup></b>	<b>8,0 m<sup>2</sup></b>
	<b>86,4 m<sup>2</sup></b>	<b>78,3 m<sup>2</sup></b>

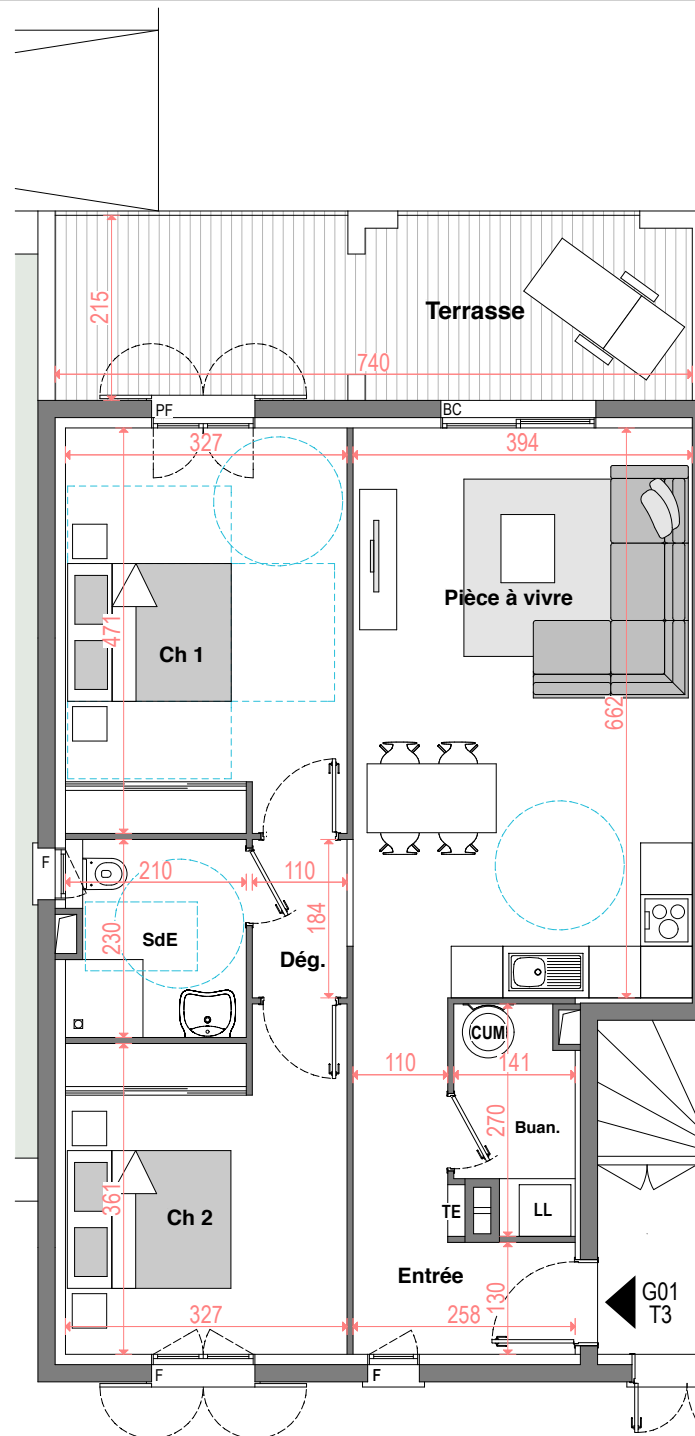

**de moro**  
PROMOTION CONSTRUCTION

**LEGENDE**

- F = FENETRE
- PF = PORTE FENETRE
- BC = BAIE COULISSANTE
- TE = TABLEAU ELECTRIQUE
- CLIM = GROUPE EXT CLIM
- CUM = CUMULUS
- LL = LAVE LINGE
- = CLOISON DEMONTABLE SI PMR
- = EMPLACEMENT WC SI PMR

DES MODIFICATIONS SONT SUSCEPTIBLES D'ETRE APPORTEES A CE PLAN EN FONCTION DES NECESSITES TECHNIQUES ET REGLEMENTAIRES DE LA REALISATION, TANT EN CE QUI CONCERNE LES DIMENSIONS LIBRES QUE L'EQUIPEMENT, LES SURFACES, LES HAUTEURS SOUS PLAFONDS, SONT APPROXIMATIVES. LES RETOMBÉES SOFFITES, FAUX PLAFONDS, TRAPPE DE VISITE, AINSI QUE L'EMPLACEMENT DES DESCENTES D'EAU PUVIALES, DES EQUIPEMENTS SANITAIRES NE SONT PAS TOUS FIGURES OU LE SONT A TITRE INDICATIF.

